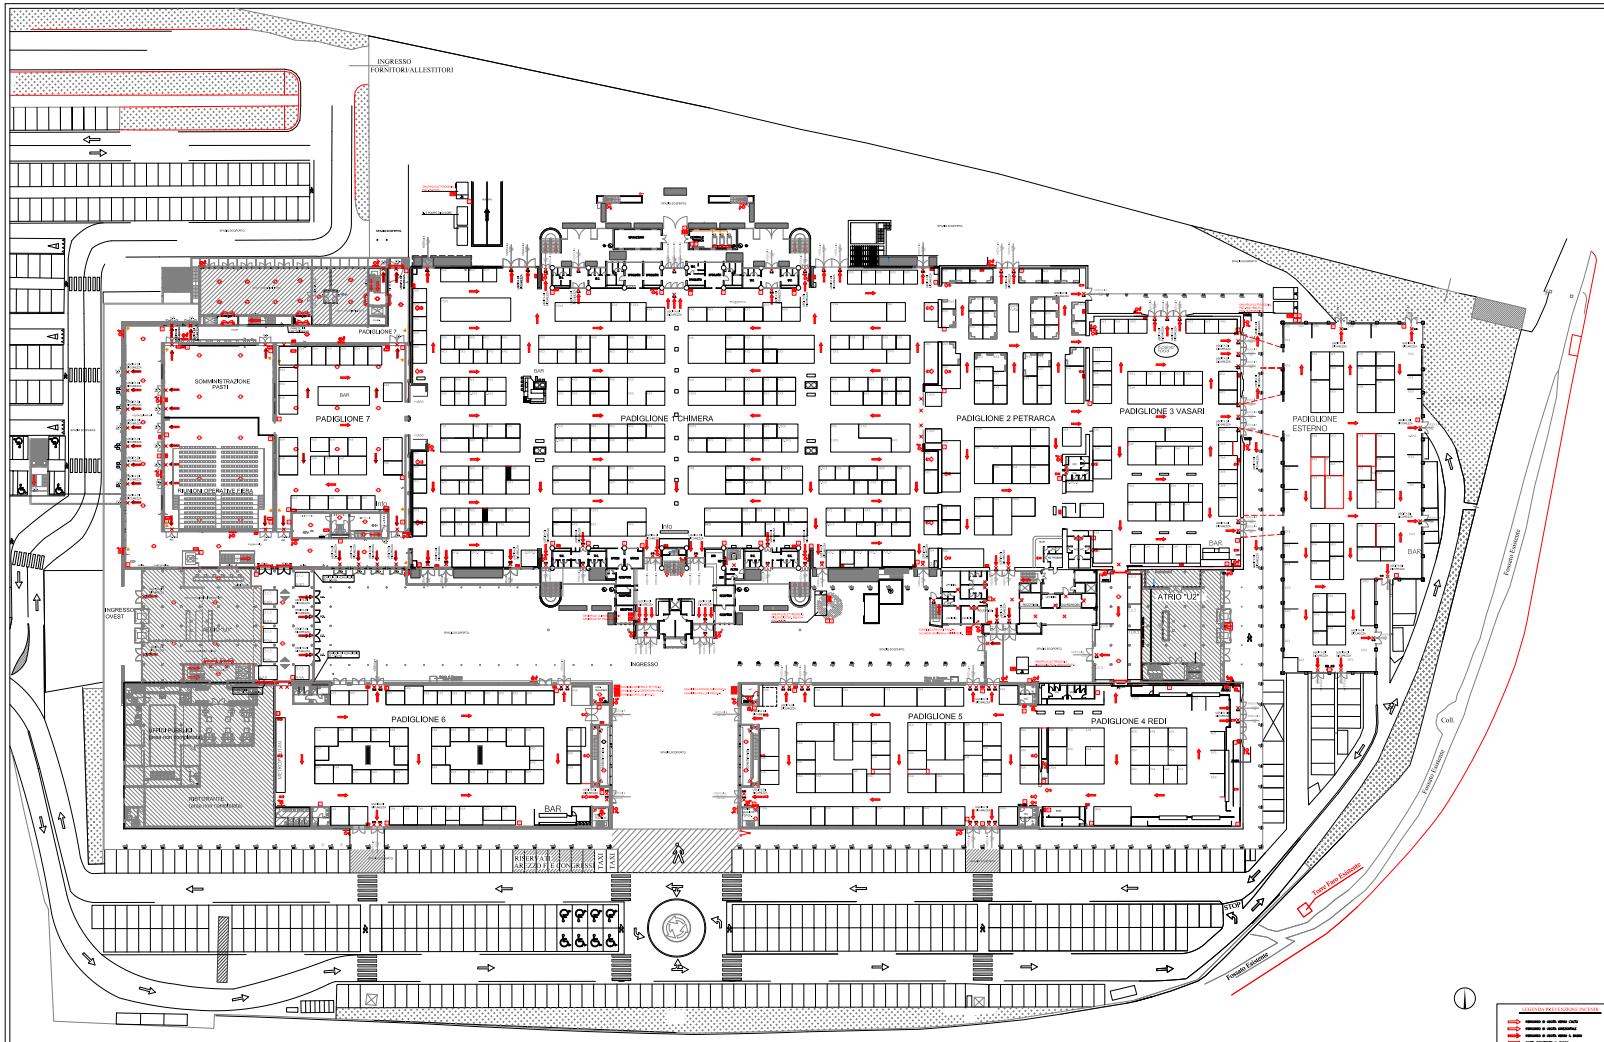

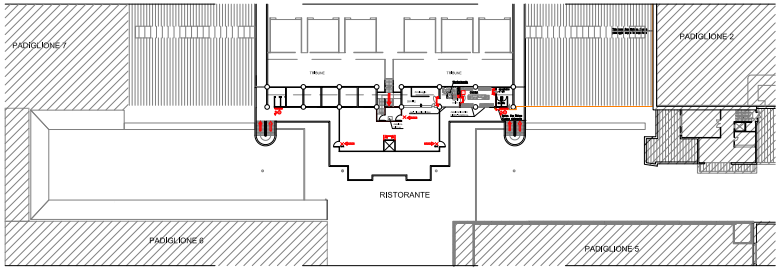

PRIMO PIANO

AREZZO FIERE E CONGRESSI

PADIGLIONE	MODULI U.S.	SUP.ESPOSITIVA
CHIMERA	N. 80	MQ. 6.000
PETRARCA	N. 20	MQ. 1.825
VASARI	N. 36	MQ. 1.756
REDI + N. 5	N. 39	MQ. 3.075
N. 6	N. 20	MQ. 2.160
N. 7	N. 62	MQ. 1.900
Ristorante 1° piano	N. 06	MQ. 350
Tendostruttura	N. 24	MQ. 2.050
TOTALE	N. 287	MQ. 19.116

AREZZO FIERE E CONGRESSI SRL

SCIA per Evento OroArezzo
PADIGLIONI 1,2,3,4,5,6,7 e tendostruttura

1 200 27.04.2014

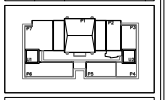

Geom. Claudia Gorelli